


PLANTA PISOS 16° A 28°
 FLOOR PLAN 16TH TO 28TH
 PLANTA ANDARES 16° A 28°

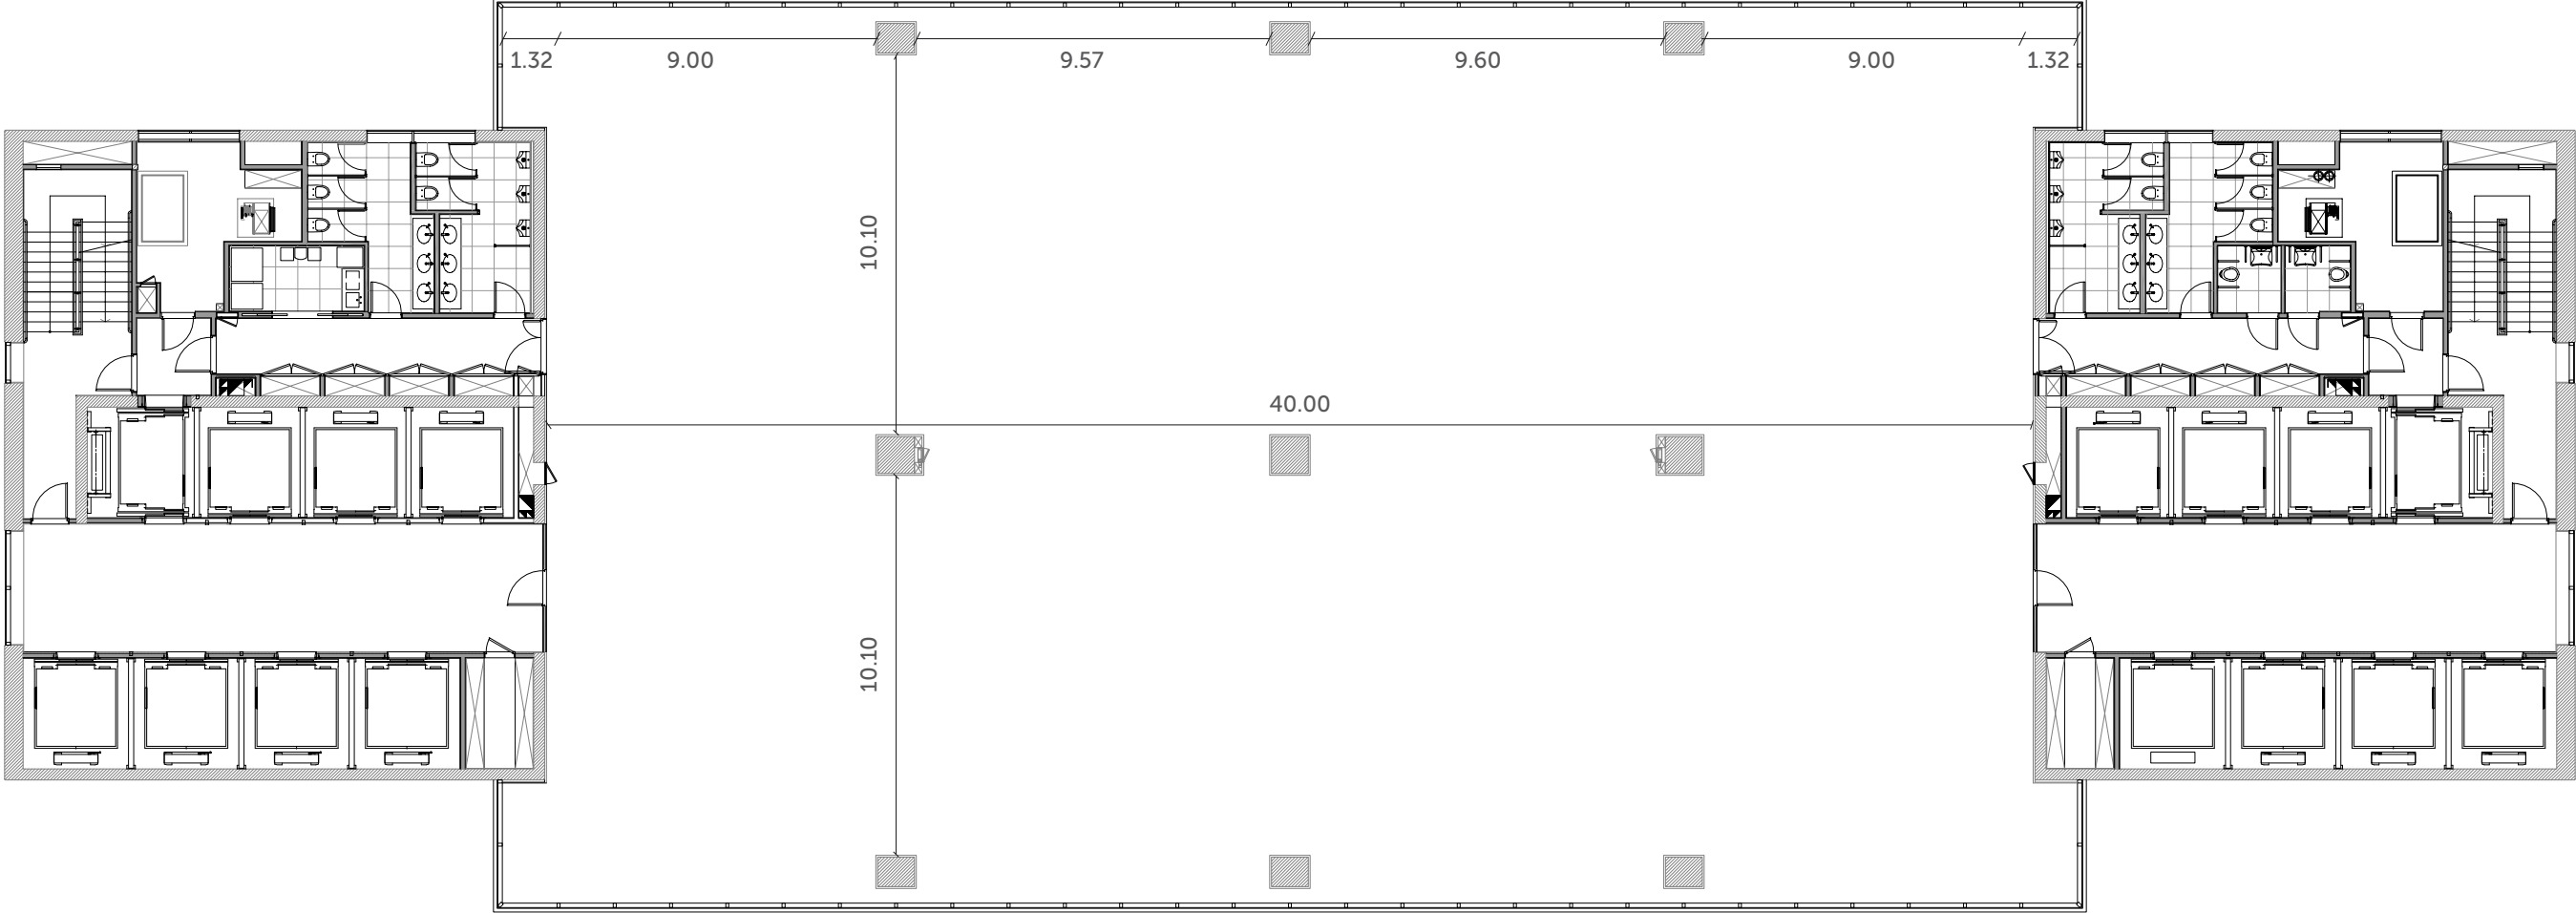

ÁREA TOTAL
 TOTAL AREA
 ÁREA TOTAL




1525 M²

ÁREA RENTABLE
 RENTABLE AREA
 ÁREA LOCÁVEL



1228 M²

ÁREA ALFOMBRA
 CARPET AREA
 ÁREA CARPETE

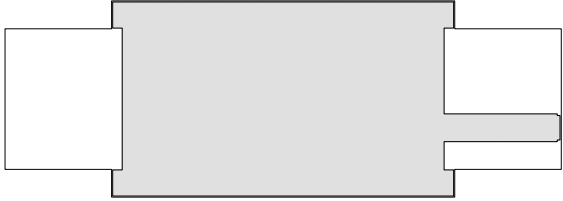

1046 M²

Los planos tienen carácter enunciativo y podrán sufrir modificaciones en la forma, medidas, superficies y tipología, sin previo aviso a criterio de RAGHSA. Este plano debe leerse conjuntamente con la memoria técnica.
 Plans are conceptual and may be modified in form, measures, surfaces and typology, without notice at the discretion of RAGHSA. This plan must be read along with the technical specification.
 As plantas têm caráter enunciativo e poderão sofrer modificações na forma, medidas, superfícies e tipologia, sem prévio aviso a critério da RAGHSA. Esta planta deverá ser analisada conjuntamente com o memorial descritivo técnico.